


S1 - ściana zewnętrzna konstrukcyjna		
tylnik systemowy na słacie		1cm
szympian grati		15cm
puształ H+H, gazobeton, pustak ceram.		24cm
tylnik gipsowy		-1,2cm

S2 - ściana wewnętrzna konstrukcyjna		
tylnik gipsowy		-1,2cm
puształ H+H, gazobeton, pustak ceram.		25cm
tylnik gipsowy		-1,2cm

S3 - ściana działowa		
tylnik gipsowy		-1,2cm
pustak gazobetonowy, pustak ceram.		10cm
tylnik gipsowy		-1,2cm

PARTER LOKAL 1 - zestawienie pomieszczeń			
Nr	Pomieszczenie	Posadzka	Pow. mieszkalnaPrzytłumienie
T/1	Kuchnia	gres	5,30
T/2	Salon	panele	29,35
T/3	Holl	gres	6,00
T/4	Kotłownia	gres	5,95
T/5	Matrąłap	gres	3,00
T/6	Schody		4,30
T/7	Garaz	gres	16,20
Powierzchnia razem:			66,00
			70,30

PARTER LOKAL 2 - zestawienie pomieszczeń			
Nr	Pomieszczenie	Posadzka	Pow. mieszkalnaPrzytłumienie
T/1	kuchnia	gres	5,30
T/2	salon	panele	29,35
T/3	Holl	gres	6,00
T/4	kotłownia	gres	5,95
T/5	Matrąłap	gres	3,00
T/6	Schody		4,30
T/7	Garaz	gres	16,20
Powierzchnia razem:			66,00
			70,30

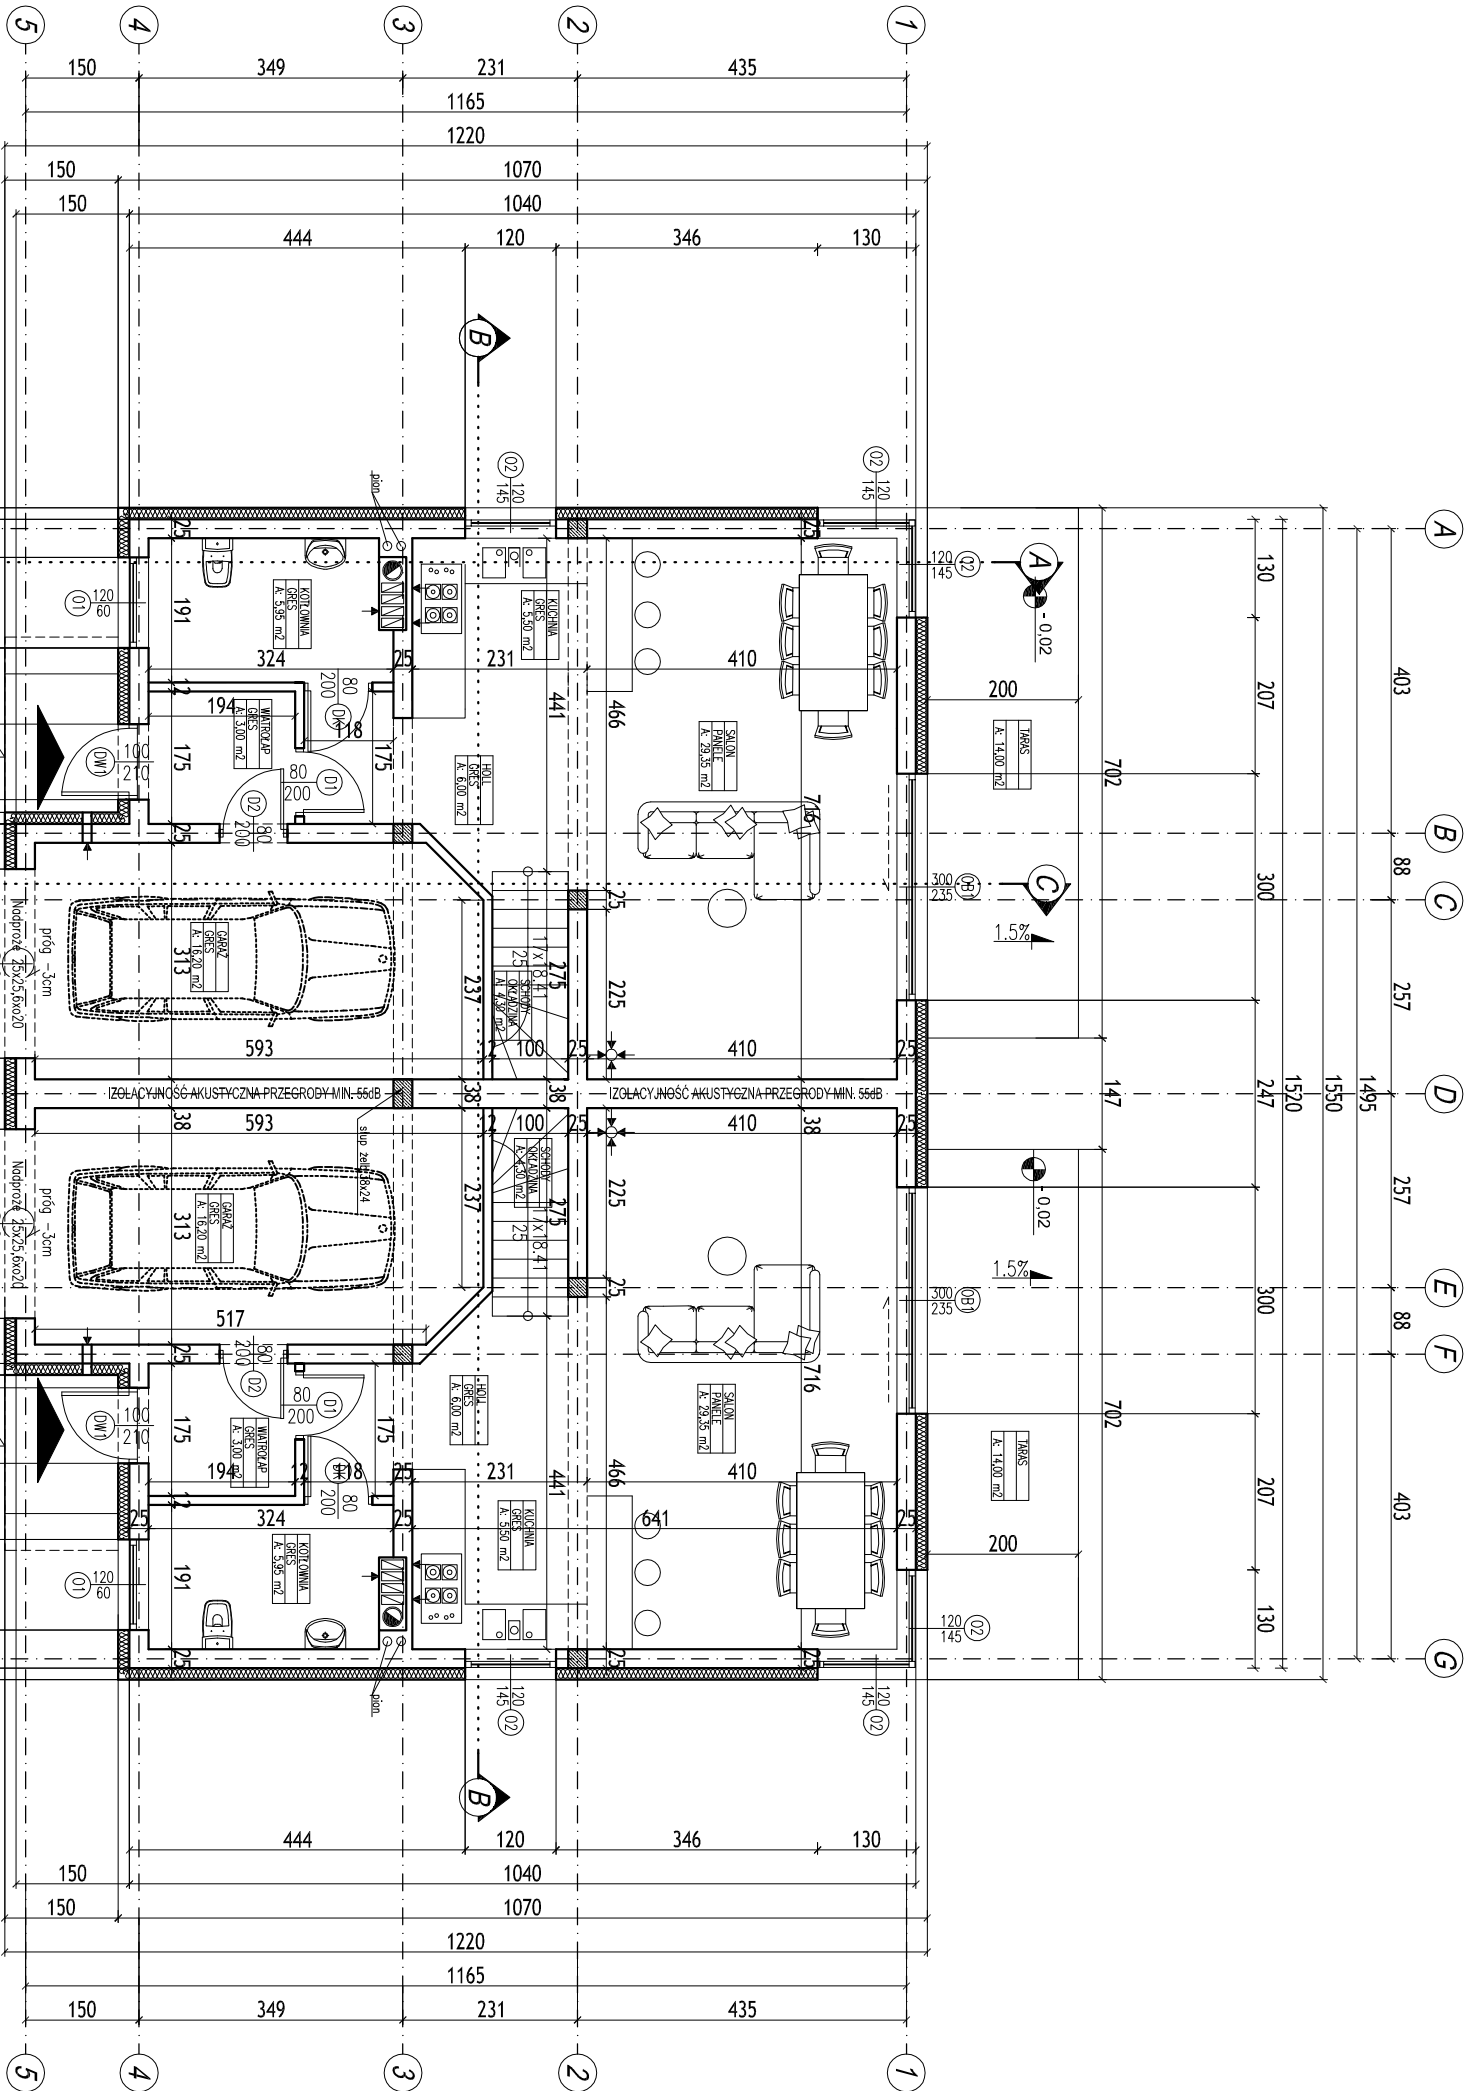

OPIS OZNACZEŃ NA RYSUNKU:

ściany :

Termoizolacja:

Projekowane el. żelbetonowe:

PROJEKT ARCHITEKTONICZNO-BUDOWLANY BUDYNKU MIESZKALNEGO JEDNORODZINNEGO WOJONOSTOJACEGO DWULOKALOWEGO	
Adres:	Obiekt: 0010 Kady Jednostka ewidencyjna: 140504_5 Grodzisk Mazowiecki Działka nr ew.: 37/26
Investor:	HUBERT GRADUS
Treść rysunku:	05-822 MILANÓWEK UL. DEBOWA 37
Jednostka projektowa:	ARCHITEKTURA I PROJEKTOWANIE A R C H I T E K T S 0 4 0 0 1 2 3 2 9 96-515 Teresin, ul. Szymanowska 20/3 tel. 504 002 329 e-mail: kulawit@wp.pl
Stanowisko:	Imię i nazwisko/ nr uprawnień:
Projektant:	Tech bud. Krystyna Janikowska upr. nr. 17/84 Sk-ce
Opracował:	arch. Jakub Wróbel
Faza:	Projekt budowlany
Skala:	1:100
Data:	22.12.2025r.
o Działu podlega ochronie praw autorskich.	
A_01	